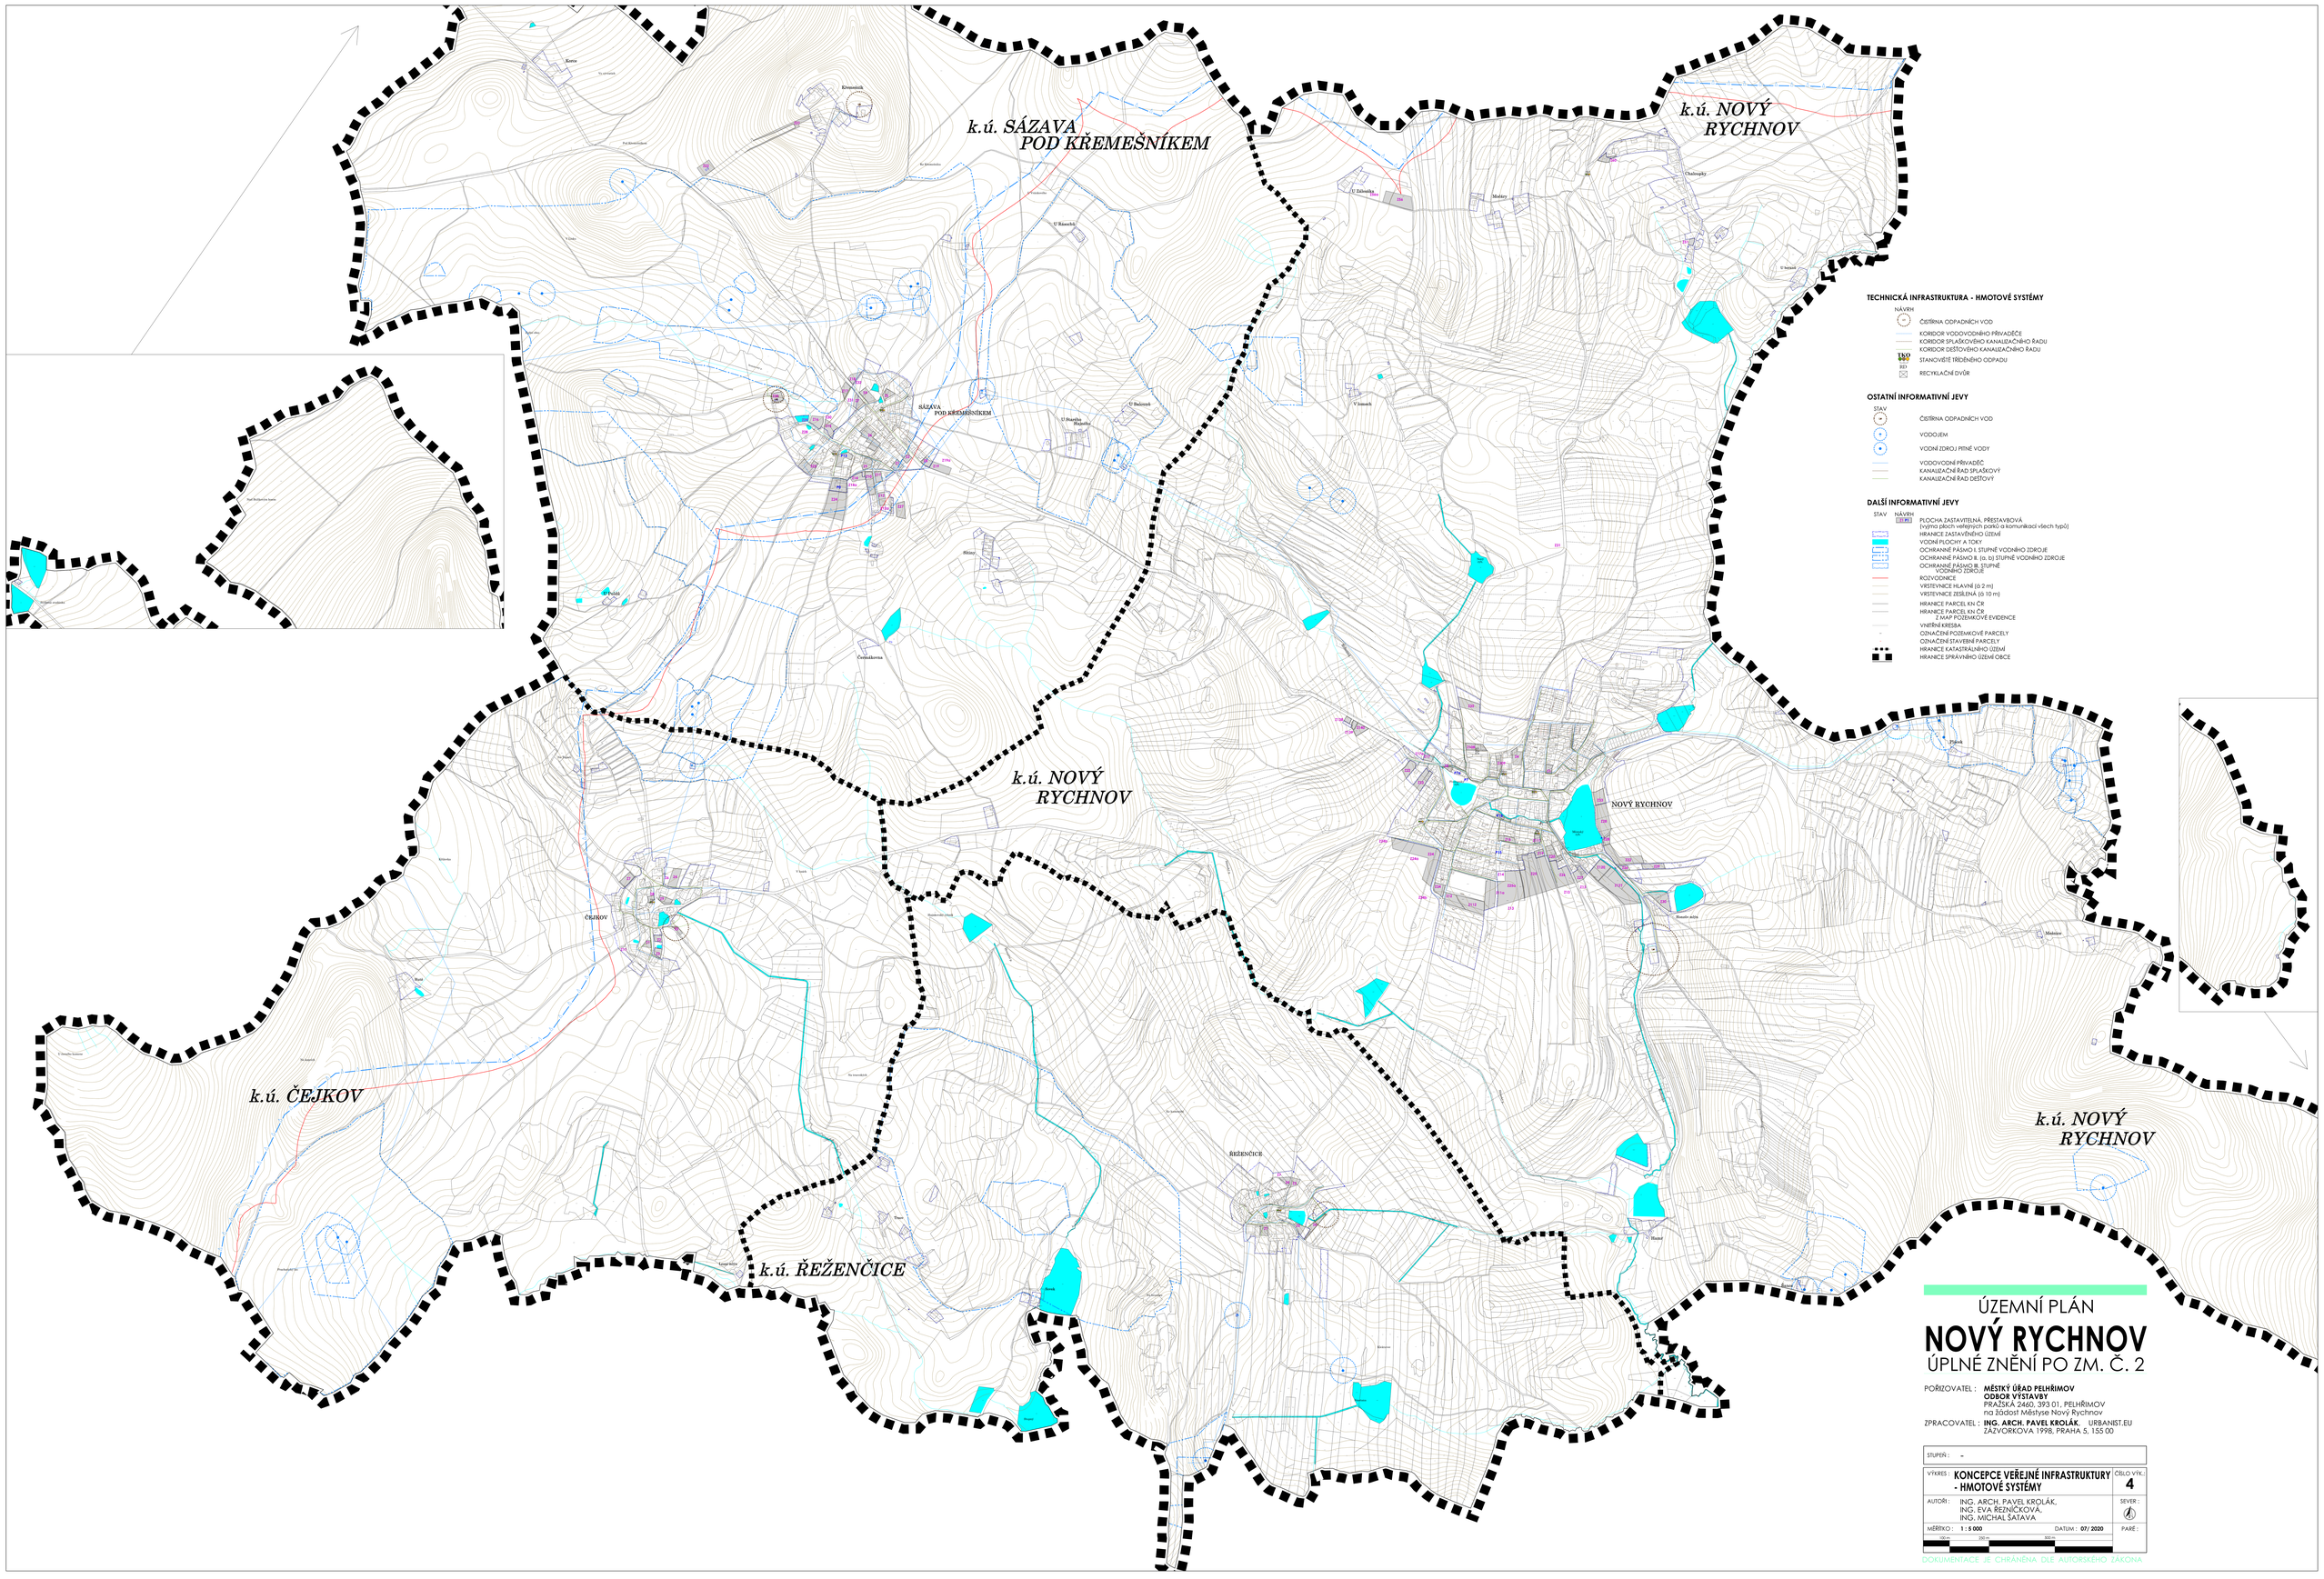

ÚZEMNÍ PLÁN

NOVÝ RYCHNOV

ÚPLNÉ ZNĚNÍ PO ZM. Č. 2

POŘIZOVATEL : **MĚSTSKÝ ÚŘAD PELHŘIMOV**
ODBOR VÝSTAVBY
PRAŽSKÁ 2460, 393 01, PELHŘIMOV
na žádost Městyse Nový Rychnov

ZPRACOVATEL : **ING. ARCH. PAVEL KROLÁK,** URBANIST.EU
ZÁZVORKOVA 1998, PRAHA 5, 155 00

STUPEŇ : –	
VÝKRES : **KONCEPCE VEŘEJNÉ INFRASTRUKTURY - HMOTOVÉ SYSTÉMY**	ČÍSLO VÝK.: **4**
AUTOŘI : ING. ARCH. PAVEL KROLÁK, ING. EVA ŘEZNÍČKOVÁ, ING. MICHAL ŠATAVA	SEVER :
MĚŘÍTKO : **1 : 5 000** DATUM : **07/ 2020**	PARÉ :

100 m 200 m 300 m

DOKUMENTACE JE CHRÁNĚNA DLE AUTORSKÉHO ZÁKONA